LOGIK DOORS™



P94 SERIES

12.2018

P94/01

SISTEMA P94

Puerta corredera con vidrios dobles, disponible con cierre **automático** o **manual**.

El sistema P94 está indicado para aplicaciones en armarios murales de medias dimensiones/tras-mostradores con **temperatura positiva** y ofrece una buena visibilidad del producto expuesto.

El funcionamiento de apertura de las puertas es sencillo e intuitivo para el cliente final.

El montaje del sistema P94 en el frigorífico mural / tras-mostrador es extremamente sencillo y rápido. Funcionamiento y duración del sistema están asegurados.

Excelente relación precio/cualidad.

Breve descripción técnica

1) El marco perimetral es en **aluminio** y puede ser:
   - empotrado;
   - con contramarco exterior.

2) Las puertas correderas tienen un marco perimetral en **aluminio**, disponible en dos versiones:
   - con vidrio insertado en el marco;
   - con vidrio a la vista, serigrafiado.

3) Los vidrios dobles se componen de:
   - vidrio interior templado, bajo emisivo, espesor 4mm;
   - separador “super spacer” de 7mm;
   - vidrio exterior templado, espesor 4mm.

   En la versión con vidrio a la vista realizamos (en el vidrio exterior) una serigrafía que tiene la función de cubrir el separador. El color de la serigrafía depende del color de los perfiles de aluminio (nuestro estándar RAL7040).

4) En las versiones con vidrio insertado en el marco de las puertas, el tirador de apertura es parte integrante del perfil marco de las hojas, mientras que, para las versiones con vidrio a la vista, el tirador está pegado al vidrio.

5) En la versión con cierre automático, para facilitar la carga/descarga y la limpieza del mostrador, proporcionamos unos kits para bloquear el deslizamiento de las puertas (código P00.0026.00) y, como componentes opcionales, están disponibles unos amortiguadores de final de carrera (código P94.0094.00).

6) Una cerradura con llave para el bloqueo de las puertas (código P00.0020.00) está disponible, como componente opcional, sólo en las versiones con vidrio insertado en el marco de las puertas.

7) En el marco perimetral es posible instalar una resistencia eléctrica para el calentamiento del marco mismo, reduciendo así el riesgo de formación de condensación. Es además posible instalar una junta entre marco perimetral y mostrador para cerrar las eventuales rendijas.

8) El sistema P94 empotrado ofrece la posibilidad de unir varios marcos en fila.

9) La estética del producto es agradable y las operaciones de limpieza resultan fáciles y veloces. A petición del cliente es posible efectuar una labra adicional (en el perfil inferior del marco de carga) para facilitar ulteriormente la limpieza del marco perimetral.

10) Estamos especializados en la suministración de marcos y puertas acabadas, completas de vidrio, realizadas según las medidas del cliente.

11) Marcos y puertas pueden ser suministrados en kits pre-cortados y ya trabajados, así que el cliente puede procurarse el vidrio autónomamente.

12) El sistema P94 completo se proporciona con un manual de instrucciones detallado para el montaje.


Los productos Logik Doors™ están realizados por NEM srl, una empresa certificada UNI EN ISO 9001.

NEM srl es responsable de la calidad y conformidad de las características estéticas, estructurales y dimensionales de los sistemas, de los perfiles y de los accesorios presentes en sus catálogos y así suministrados.


NEM srl declina toda responsabilidad por la calidad, el funcionamiento y la seguridad del producto final alterado, trabajado o ensamblado por el cliente o por terceros, utilizando accesorios y componentes de sus sistemas, o por su uso indebido.


Sistema P94
cierre automático
(escala 1:5)

Vista frontal

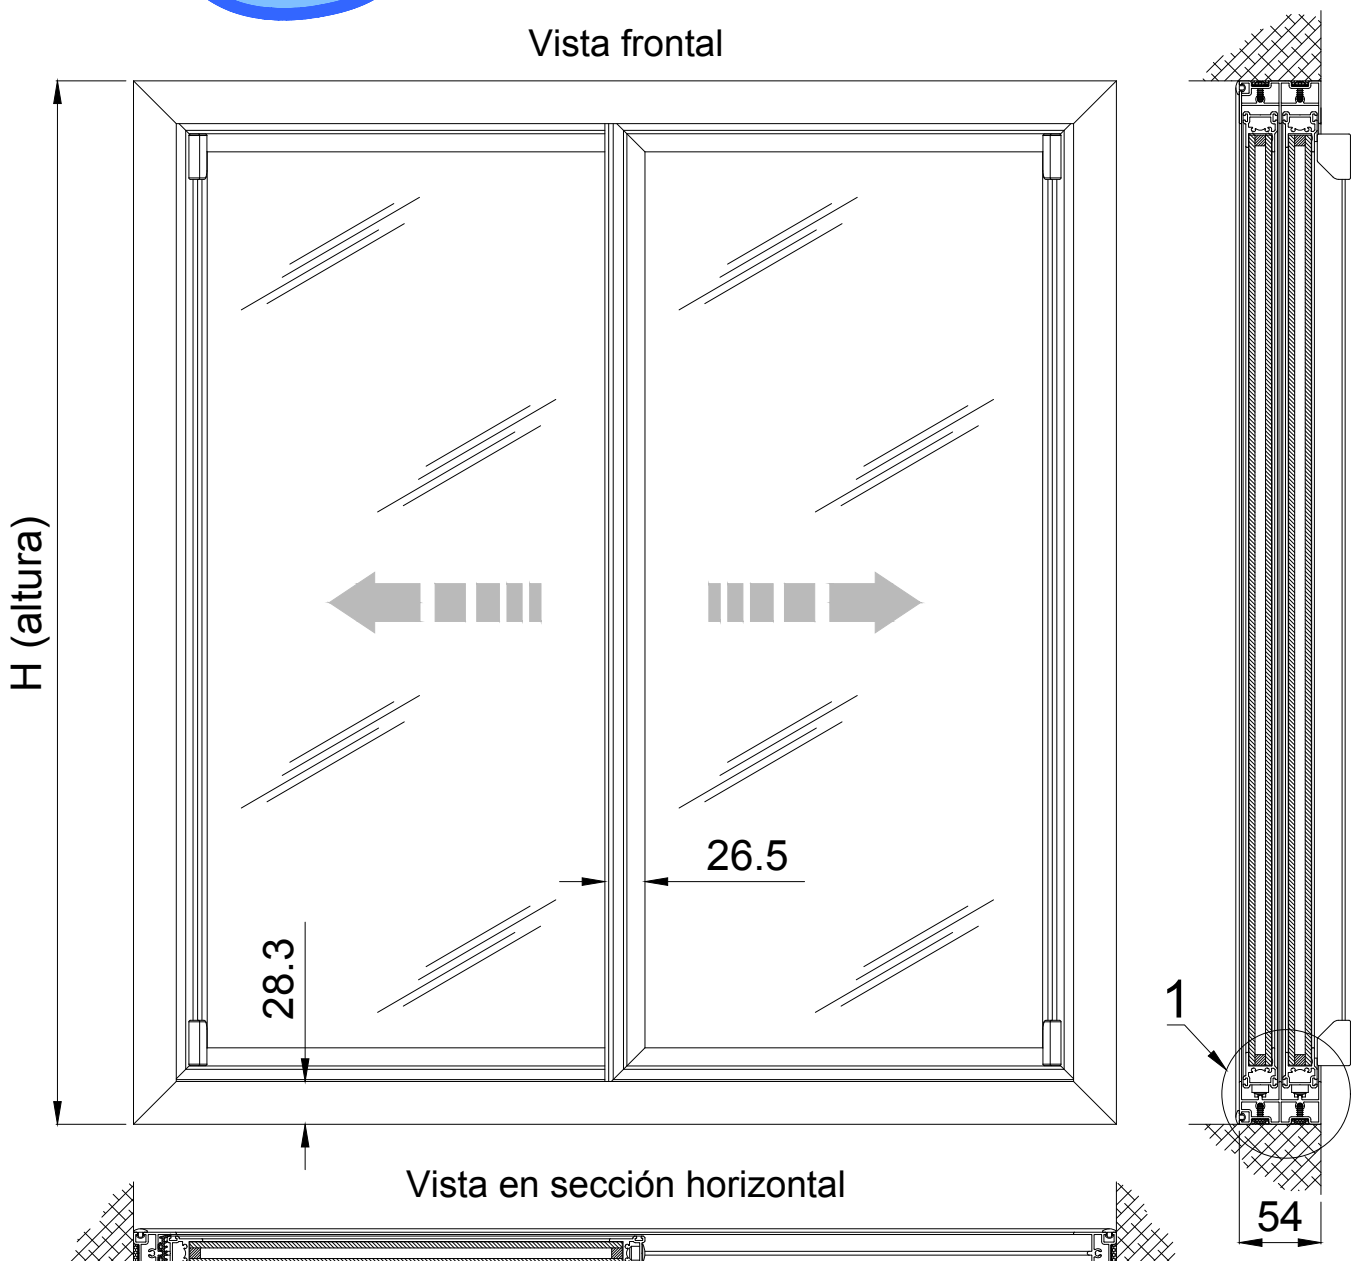


Vista en sección horizontal

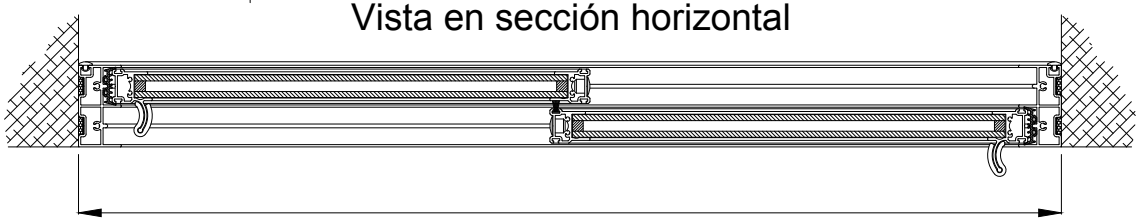

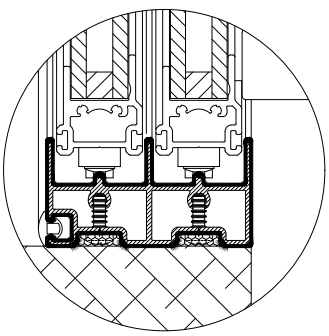

P94.IA

Disponible con marco perimetral empotrado
(particular 1 - escala 1:2)

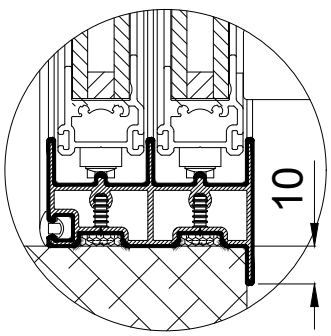



P94.BA

Disponible con contramarco exterior
(particular 1 - escala 1:2)


Sistema P94
cierre manual
(escala 1:5)


Vista frontal

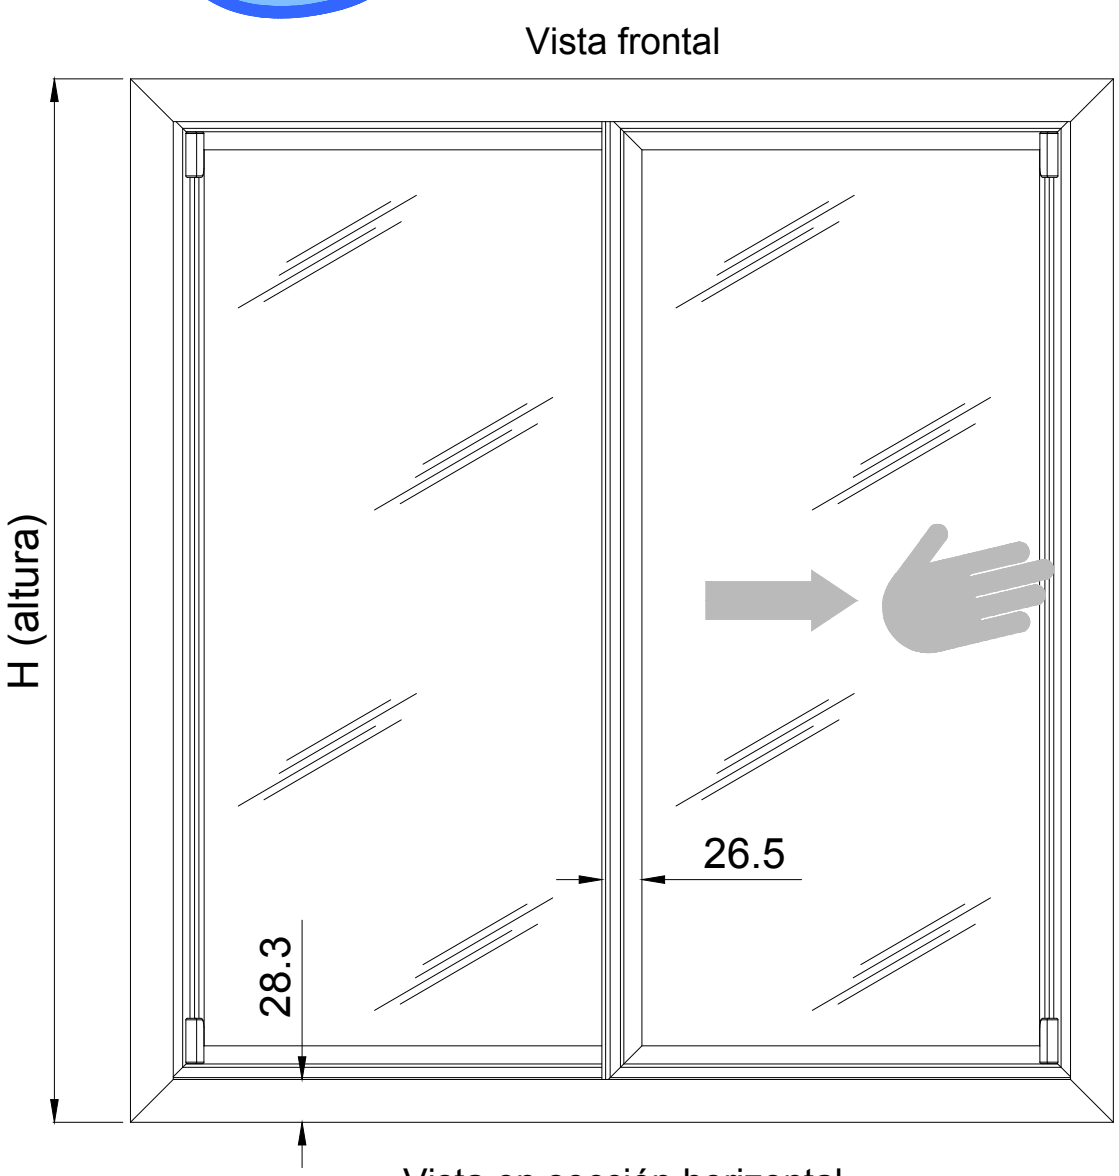

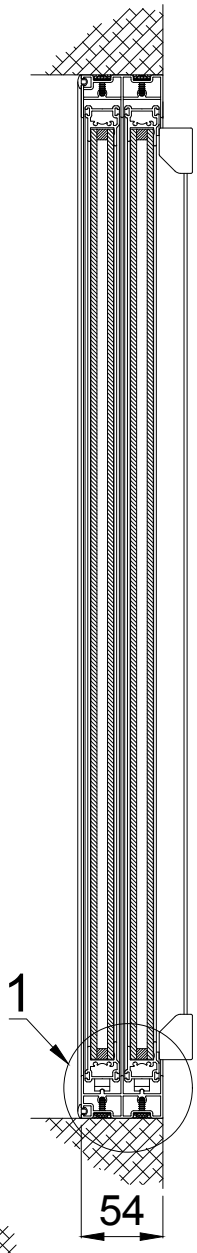


Vista en sección horizontal

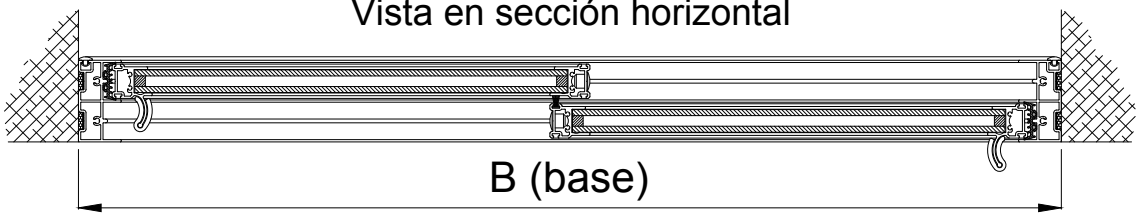

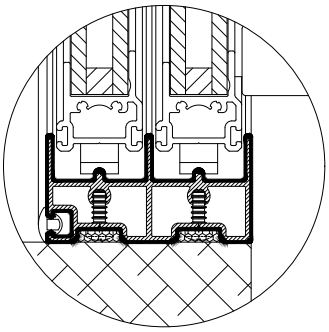

P94.IM


Disponible con marco perimetral empotrado
(particular 1 - escala 1:2)

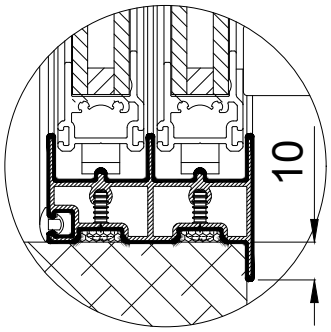


P94.BM

Disponible con contramarco exterior
(particular 1 - escala 1:2)


Representación de marco con puertas Sistema P94

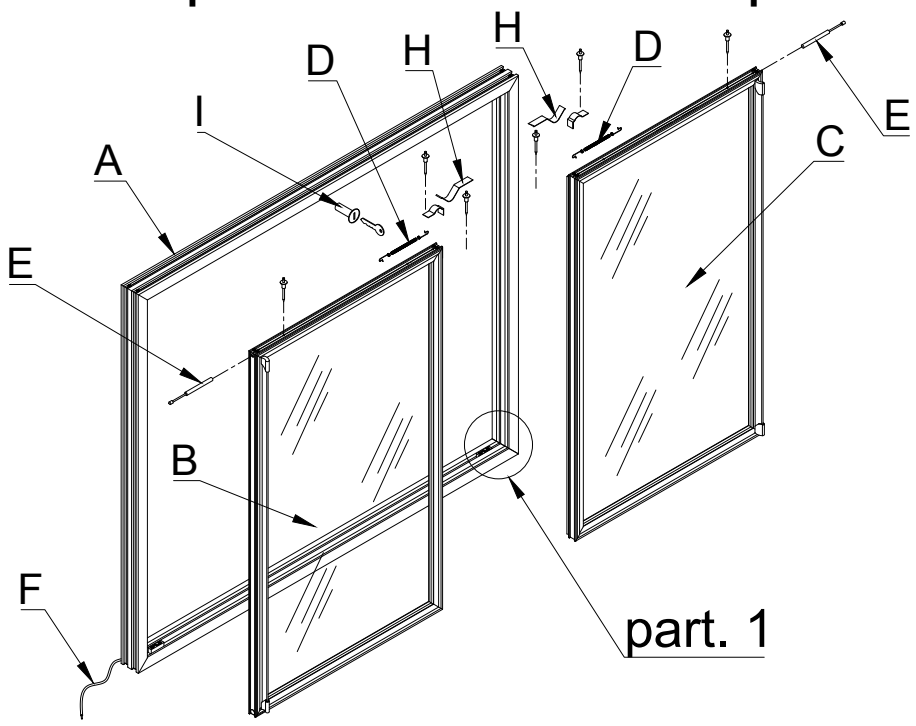


cierre automático

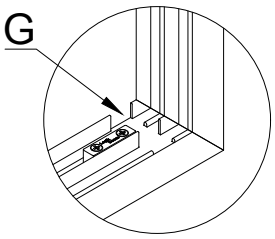

particular 1

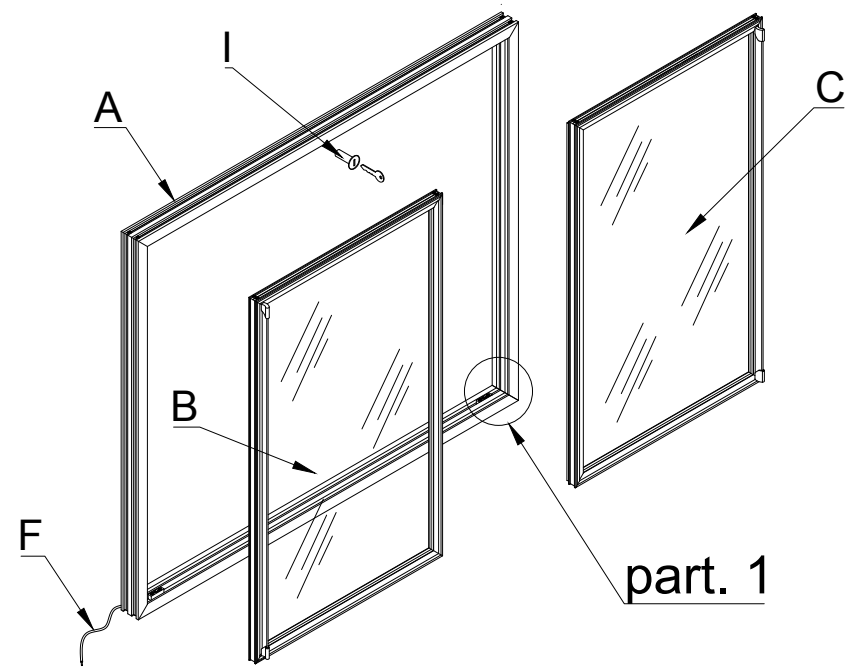

cierre manual

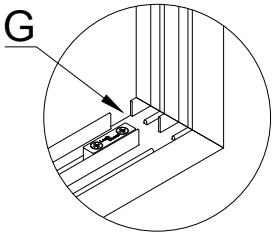


particular 1

Parte	Descripción	Notas	Cant.
A	MARCO PERIMETRAL EXTERIOR	En aluminio	1
B	PUERTA CORREDERA IZQUIERDA	En aluminio, vidrios dobles templados esp.15 (4 + 7 + 4)	1
C	PUERTA CORREDERA DERECHA	En aluminio, vidrios dobles templados esp.15 (4 + 7 + 4)	1
D	MUELLE DE CIERRE PUERTAS	Proporcionado con puertas correderas con cierre autom.	2
E	KIT AMORTIGUADOR COMPLETO	Componente opcional proporcionado a petición	2
F	RESISTENCIA ELÉCTRICA	Componente opcional proporcionado a petición	1
G	LABRA PARA LIMPIEZA MARCO	Labra adicional hecha a petición (S)	1
H	KIT BLOQUEO APERTURA PUERTAS	Proporcionado con puertas correderas con cierre autom.	2
I	CERRADURA DE CIERRE PUERTAS	Componente opcional proporcionado a petición	1


El Sistema P94 está disponible a petición con puertas con vidrio a la vista serigrafiado

cierre automático

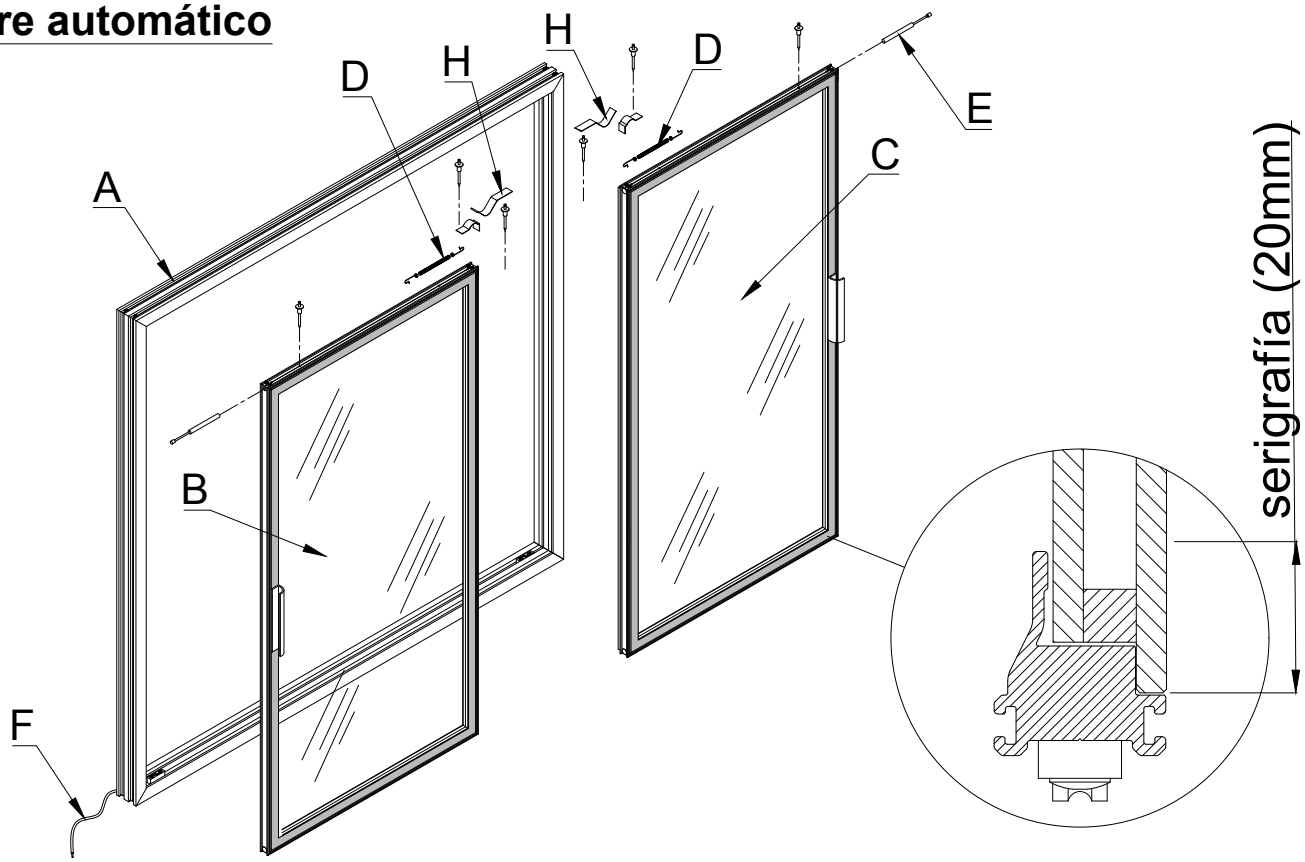

Consultar la tabla de componentes che está en la página P94.05

cierre manual

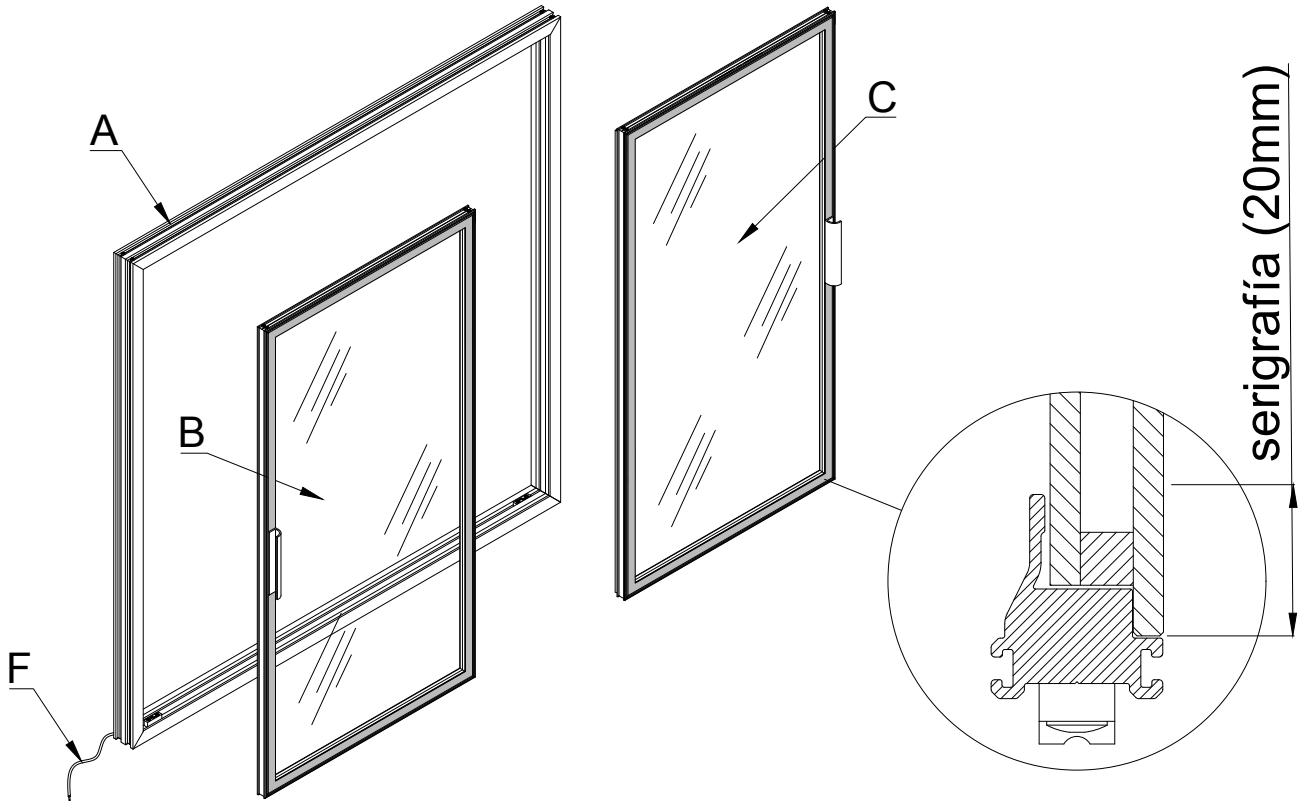


Consultar la tabla de componentes che está en la página P94.05

1 - Componentes marco perimetral exterior


para puerta corredera

Mod. P94

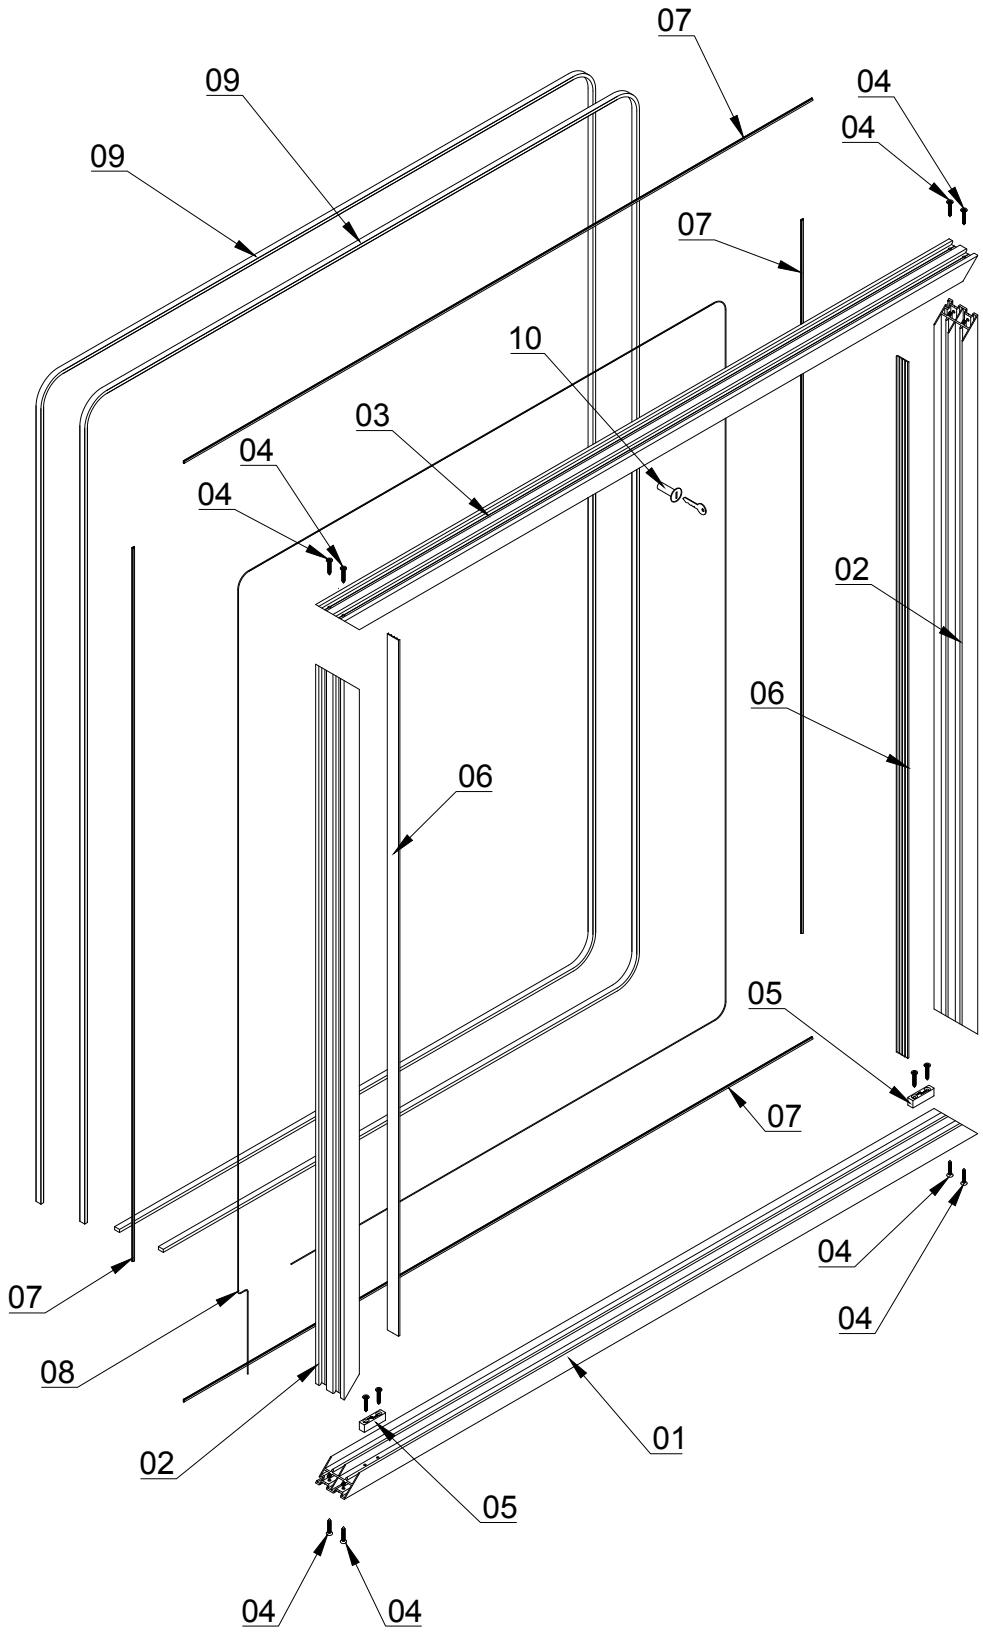

01 - Perfil de carga marco inferior en aluminio
02 - Perfil de carga marco lateral en aluminio
03 - Perfil superior marco en aluminio
04 - Tornillo autorroscante Ø3.9x25
cód. **002.1508.00**
05 - Kit sistema final de carrera
cód. **P94.0052.00**
06 - Junta del batiente
cód. **P94.0099.03**
07 - Junta de cierre
cód. **P94.0399.03**
08 - Cable calentador 10W/m
cód. **006.3050.00**
09 - Junta perimetral exterior
cód. **P94.0499.03**
10 - Cerradura de cierre puertas
cód. **P00.0020.00**

2 - Componentes puerta

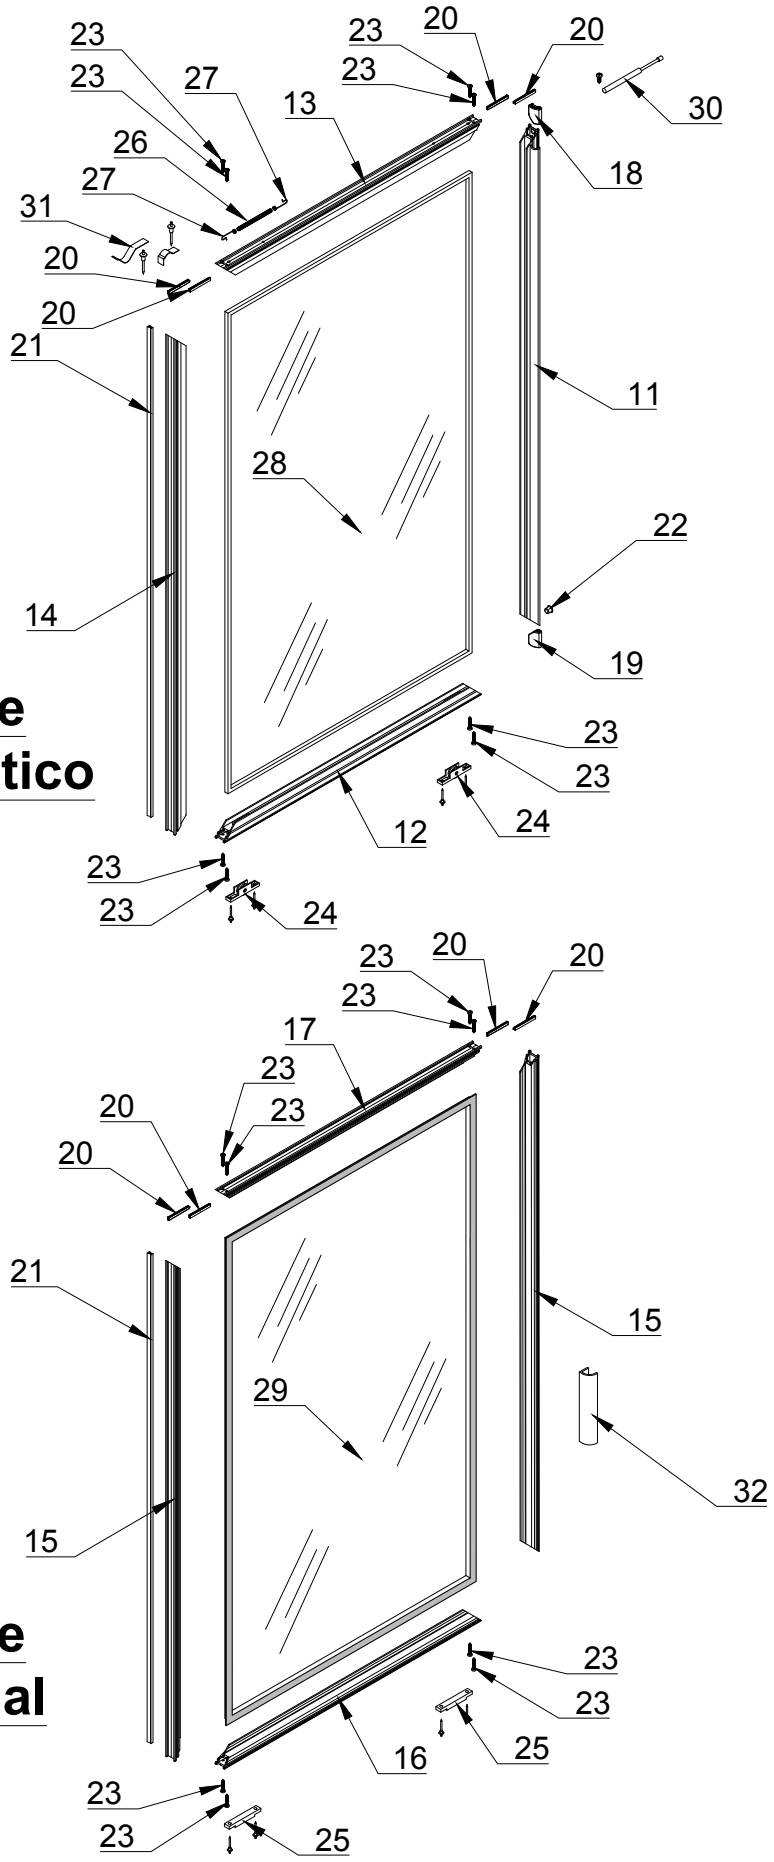

11 - Perfil marco puerta con tirador
12 - Perfil marco puerta inferior
13 - Perfil marco puerta superior
14 - Perfil marco puerta lateral
15 - Perfil marco puerta lateral
16 - Perfil marco puerta inferior
17 - Perfil marco puerta superior
18 - Tapón perfil tirador cód. **P94.0020.16**
19 - Tapón perfil tirador cód. **P94.0021.16**
20 - Guías de deslizamiento lat. cód. **P94.1910.00**
21 - Burlete de cepillo H=8mm
22 - Tapón en plástico neutro F8 cód. **001.0360.00**
23 - Tornillo autorrosc. 2.9x25 EN ISO 7049 A2 cód. **002.1512.00**
24 - Kit completo cojinete deslizamiento cód. **P94.7110.00**
25 - Kit completo guías deslizamiento cód. **P94.1905.00**
26 - Resorte de retorno cód. **P94.0035.00**
27 - Gancho resorte de retorno cód. **P94.0040.00**
28 - Vidrio doble no serigrafiado espesor 15mm cód. **P94.0801.00**
29 - Vidrio doble serigrafiado espesor 15mm cód. **P94.1801.00**
30 - Kit amortiguador 11N C35 cód. **P94.0094.00**
31 - Kit bloqueo deslizamiento cód. **P00.0026.00**
32 - Tirador para pegar cód. **P94.0045.00**

Sistema P94
IMPRESO DE COMPRA

MARCO EN KIT/MARCO COMPLETO







+39 0481 70275
info@logikdoors.com

Base "B" (mm)	_____				
Altura "H" (mm)	_____				
Completo de vidrio	sí	no			
Cantidad	_____ Pz				
Color acabado superficial (anodizado)	☐ plata satinada				
	☐ plata "brill"				
	cierre automático		cierre manual		
Contramarco perimetral exterior	sí	no	sí	no	
Puerta con vidrio a la vista, serigrafiado	sí	no	sí	no	
Resistencia eléctrica para el calentamiento del marco perimetral	sí	no	sí	no	
Junta perimetral exterior	sí	no	sí	no	
Labra adicional para limpieza del marco perimetral (S)	sí	no	sí	no	
Cerradura de cierre puertas (no disponible en la versión con vidrio serigrafiado)	sí	no	sí	no	
Muelle de cierre puertas	sí	no			
Kit bloqueo apertura puertas (proporcionado con puertas correderas con cierre autom.)	sí	no			

Sistema P94
IMPRESO DE COMPRA

RECAMBIOS/COMPONENTES OPCIONALES

+39 0481 70275
info@logikdoors.com

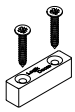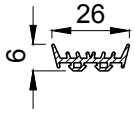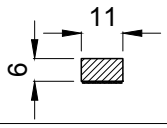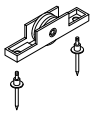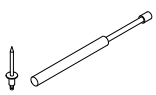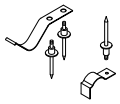Referencia página **07** Articulos **05**		Kit sistema final de carrera	_____ Pz	**Cód. P94.0052.00**
Referencia página **07** Articulos **06**		Junta del batiente	_____ Mt	**Cód. P94.0099.03**
Referencia página **07** Articulos **09**		Junta perimetral exterior	_____ Mt	**Cód. P94.0499.03**
Referencia página **07** Articulos **07**		Junta de cierre	_____ Mt	**Cód. P94.0399.03**
Referencia página **07** Articulos **08**		Cable calentador Ø3.5 10W/m	_____ Mt	**Cód. 006.3050.00**
STANDARD Referencia página **07** Articulos **10**		Cerradura de cierre puertas	_____ Pz	**Cód. P00.0020.00**
STANDARD Referencia página **08** Articulos **18**		Tapón perfil tirador	_____ Pz	**Cód. P94.0020.16**
STANDARD Referencia página **08** Articulos **19**		Tapón perfil tirador	_____ Pz	**Cód. P94.0021.16**
CIERRE AUTOMÁTICO Referencia página **08** Articulos **24**		Kit compl. cojinete deslizamiento	_____ Pz	**Cód. P94.7110.00**
CIERRE AUTOMÁTICO Referencia página **08** Articulos **26**		Resorte de retorno L=2000	_____ Pz	**Cód. P94.0035.00**
CIERRE AUTOMÁTICO Referencia página **08** Articulos **27**		Gancho resorte de retorno	_____ Pz	**Cód. P94.0040.00**
CIERRE AUTOMÁTICO Referencia página **08** Articulos **30**		Kit completo amortiguador 11N	_____ Pz	**Cód. P94.0094.00**
CIERRE AUTOMÁTICO Referencia página **08** Articulos **31**		Kit bloqueo deslizamiento	_____ Pz	**Cód. P00.0026.00**

Convierte los conocimientos adquiridos en soluciones de calidad.

Calidad del producto y todo el proceso de producción, servicio al cliente, **atención al medio ambiente** no solo por lo que concierne los materiales utilizados y la funcionalidad de los productos, sino también en los procesos productivos, con el compromiso a ahorro de energía e inversón en energías renovables. Estos son los objetivos principales de **LOGIK DOORS™** y de **NEM srl**.





NEM srl es certificada

ISO 9001

Quality management systems



Pequeños detalles hoy para grandes provechos mañana.

P94

“LOGIK DOORS”™
info@logikdoors.com
www.logikdoors.com

es una marca:

nem srl
Via degli Artigiani, 9 - z.i.
34070 - S. Pier d'Isonzo (GO)
ITALY
Tel. +39 0481 70 297
Fax +39 0481 70 275